


2j

## VIGAS DE LÁMINAS ADHERIDAS O DE MADERA DE MATERIAL COMPUESTO MULTIESTRUCTURAL

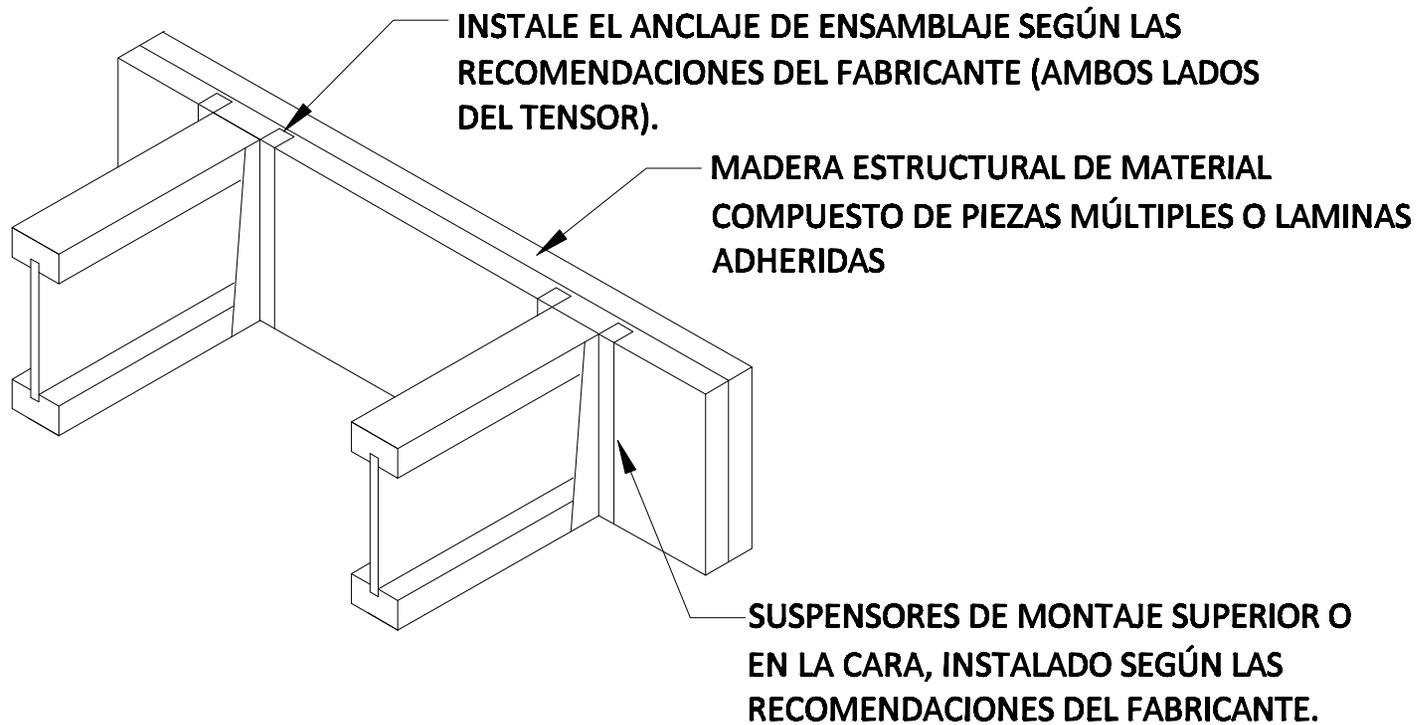

**NOTA:** A MENOS QUE LOS LADOS DEL SUSPENSORES SOPORTEN LATERALMENTE LA BRIDA SUPERIOR, SE DEBERÁN UTILIZAR TENSORES DE COJINETES (VEA LA FIGURA 1).